




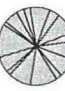



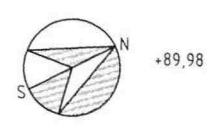
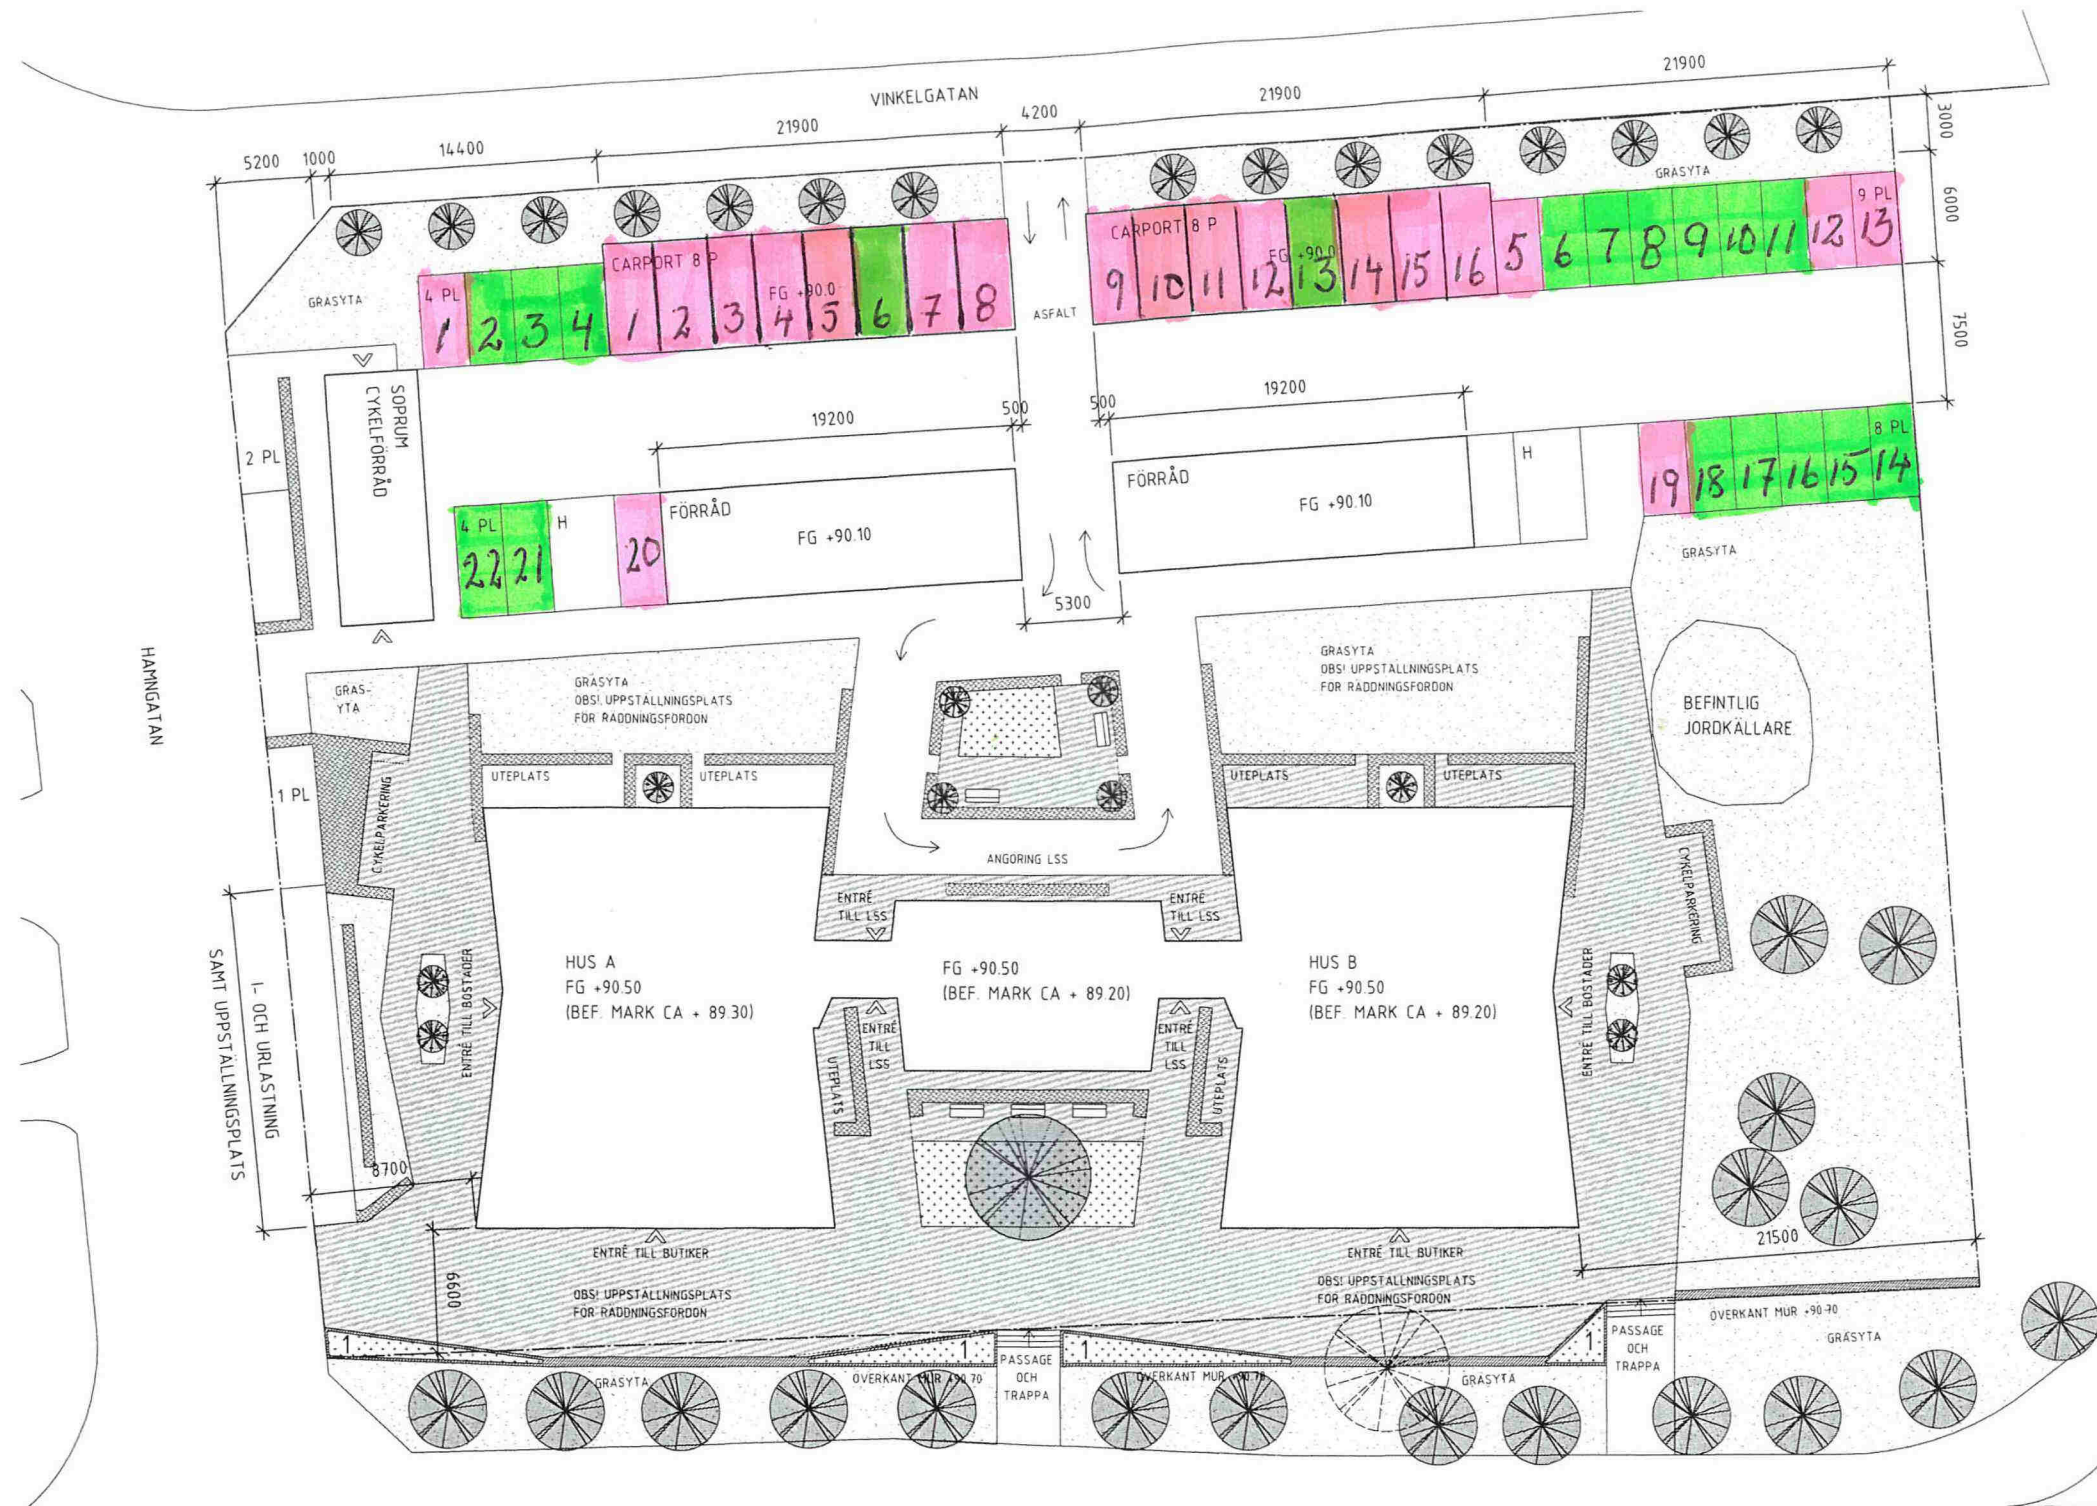
# FÖRKLARINGAR

-  PLATTSÄTTNING
-  GRÄS
-  PLANTERING
-  HÄCK
-  BEFINTLIGT TRÄD, TAS BORT
-  NYA TRÄD
-  NYA BLOMMANDE TRÄD

KANTER AV CORTENSTÅL MELLAN VÄXTYTOR OCH HÅRDJORDA YTOR

1. UPPHÖJD PLANTERING INTEGRERAD I MUR. MURADE KANTER. VARIERAD MED VÄXTER PÅ STOLPE ELLER SPALJÉ.

B	ENLIGT PM 1	SBV	2015-04-13
A	ALLMANT	SBV	2015-03-04
BYGGLOVHANDLING			
KV. STRÖMMEN			
			
<small>Marstrandsvägen 27 S-145 Skövde Tel: 0502-41 30 96 info@ritningen.se</small>			
UPPGIFTS NR	BYGGLOV NR	HANDL. ANSVARIG	
14216	CB, SBV	IB	
DATUM	ANSVARIG		
2015-02-12	INGVAR BLIXT		
KV. STRÖMMEN KARLSBORGS KOMMUN			
FLERBOSTADSHUS			
NYBYGGNAD			
SITUATIONSPLAN			
SKALA	NUMMER		
1 : 200 A1	A01.1-001	B	



## SITUATIONSPLAN



2015-04-13 16:54:48 Z:\UPPDRAG\KARLSBORGS KOMMUN\STRÖMMEN FÖRSLAGSTADIET\Revit\Strommen.rvt