
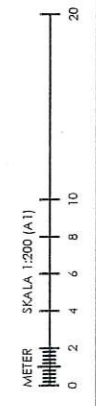
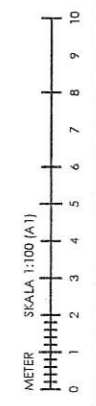
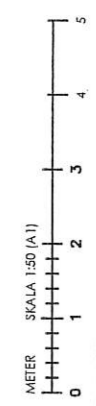


FÖRKLARINGAR

- ▶ ENTRÉ, BOSTAD
- ▷ ANNAN ENTRÉ
- NY BYGGNAD
- NY ASFALT
- ▨ NY GRÄSMATTA
- ▩ NY MARKBELÄGGNING
- ▭ NY HÄCK
- ▬ CYKELSTÄLL
- TRÄD, NYTT

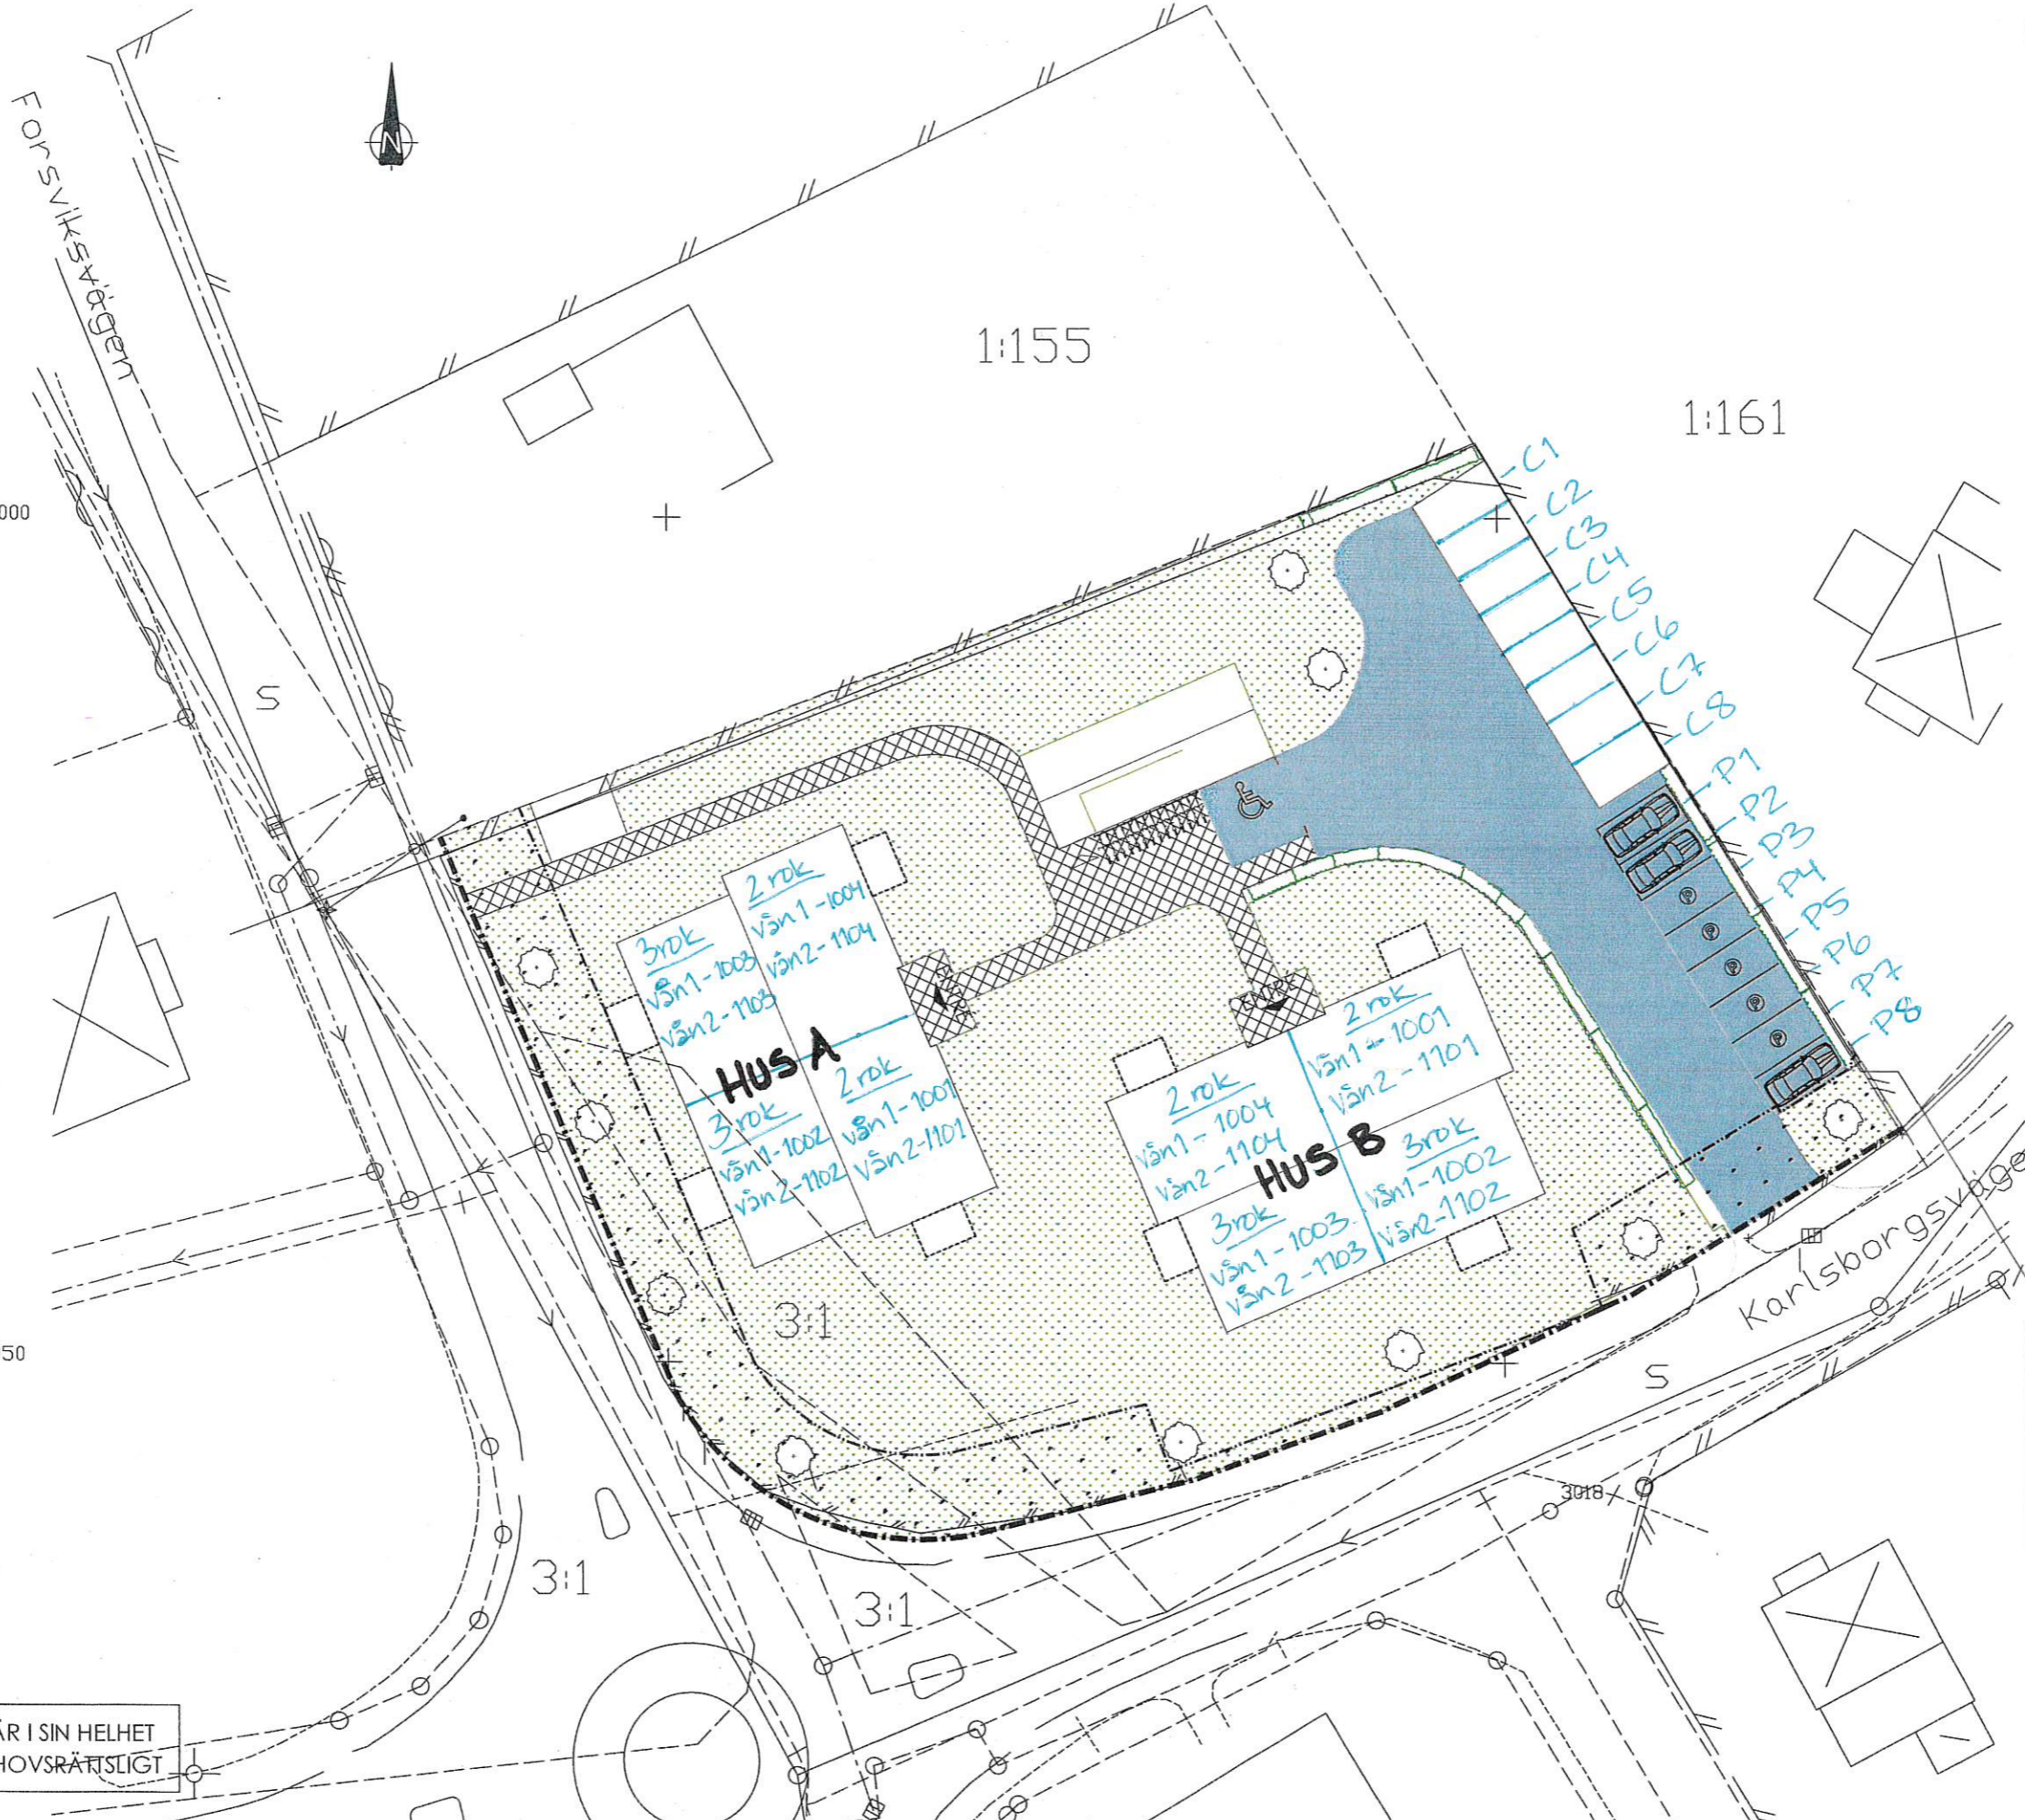

HANDLINGEN ÄR I SIN HELHET  
SKYDDAD UPPHOVSRÄTTSLIGT

BEF	ANT	ÄNDRINGSVISER	SIGN	DATUM
BYGGHANDLING				
<b>JSB</b> - Vi bygger livsmiljö				
X	A	MINJAR AB	0739-10 01 05	
K	SYDARK KONSTRUERA AB	040-59 94 00		
VS	BENGT DAHLGREN AB	040-635 17 00		
V	VENTEX ENTREPRENAD AB	0456-135 95		
E	ETG EL-TELEGRUPPEN AB	0454-30 64 97		
M				
UPPDRAG NR	BRÅD / FÖRSTORAD AV	HANDLÄGGARE		
9700125	OMAR FAKHRO	OF		
DATUM	ANSVARIG			
2018-04-20	STEFAN HANSELL			
KV. KROGSTORP 1:304, KARLSBORG NYBYGGNAD AV FLERBOSTADSHUS TOT. 2 HUS, 2 VÅN - 16 LÄGENHETER SITUATIONSPLAN				
SKALA A1	SKALA A2	RUMMARN		
1:200	1:400	A-01-1-0001		

