


TECKENFÖRKLARING


- FASTIGHETSGRÄNS
- BEGRÄNSNINGSLINJE
- MUR
- A ASFALT
- BTM MARKSTEN, ANTRACIT
- BTMR MARKSTEN, RÖD
- GP PLATTOR
- GR GRÄS
- PL PLANTERING
- N1 STORGATSTEN
- KS KANTSTEN
- MS MILJÖSKÅP
- B-A BEF. ASFALT
- B-N BEF. NATURMARK
- B-G BEF. GRUS
- +000.00 BEF. MARKHÖJD
- +000.00 MARKHÖJD
- +FG000.00 GOLVHÖJD
- (+) TRÄD
- ⊗ JULGRANSFOT
- ☐ SOFFA
- BILPLATSIINDELNING
- ⊕ BELYSNINGSPOLPE
- ⊕ BELYSNINGSPOLLARE
- ⊕ MARKBELYSNING
- ★ BEF. TRÄD
- VU VATTENUTKASTARE
- TRUMMÖGA
- BEF. SKYLTT

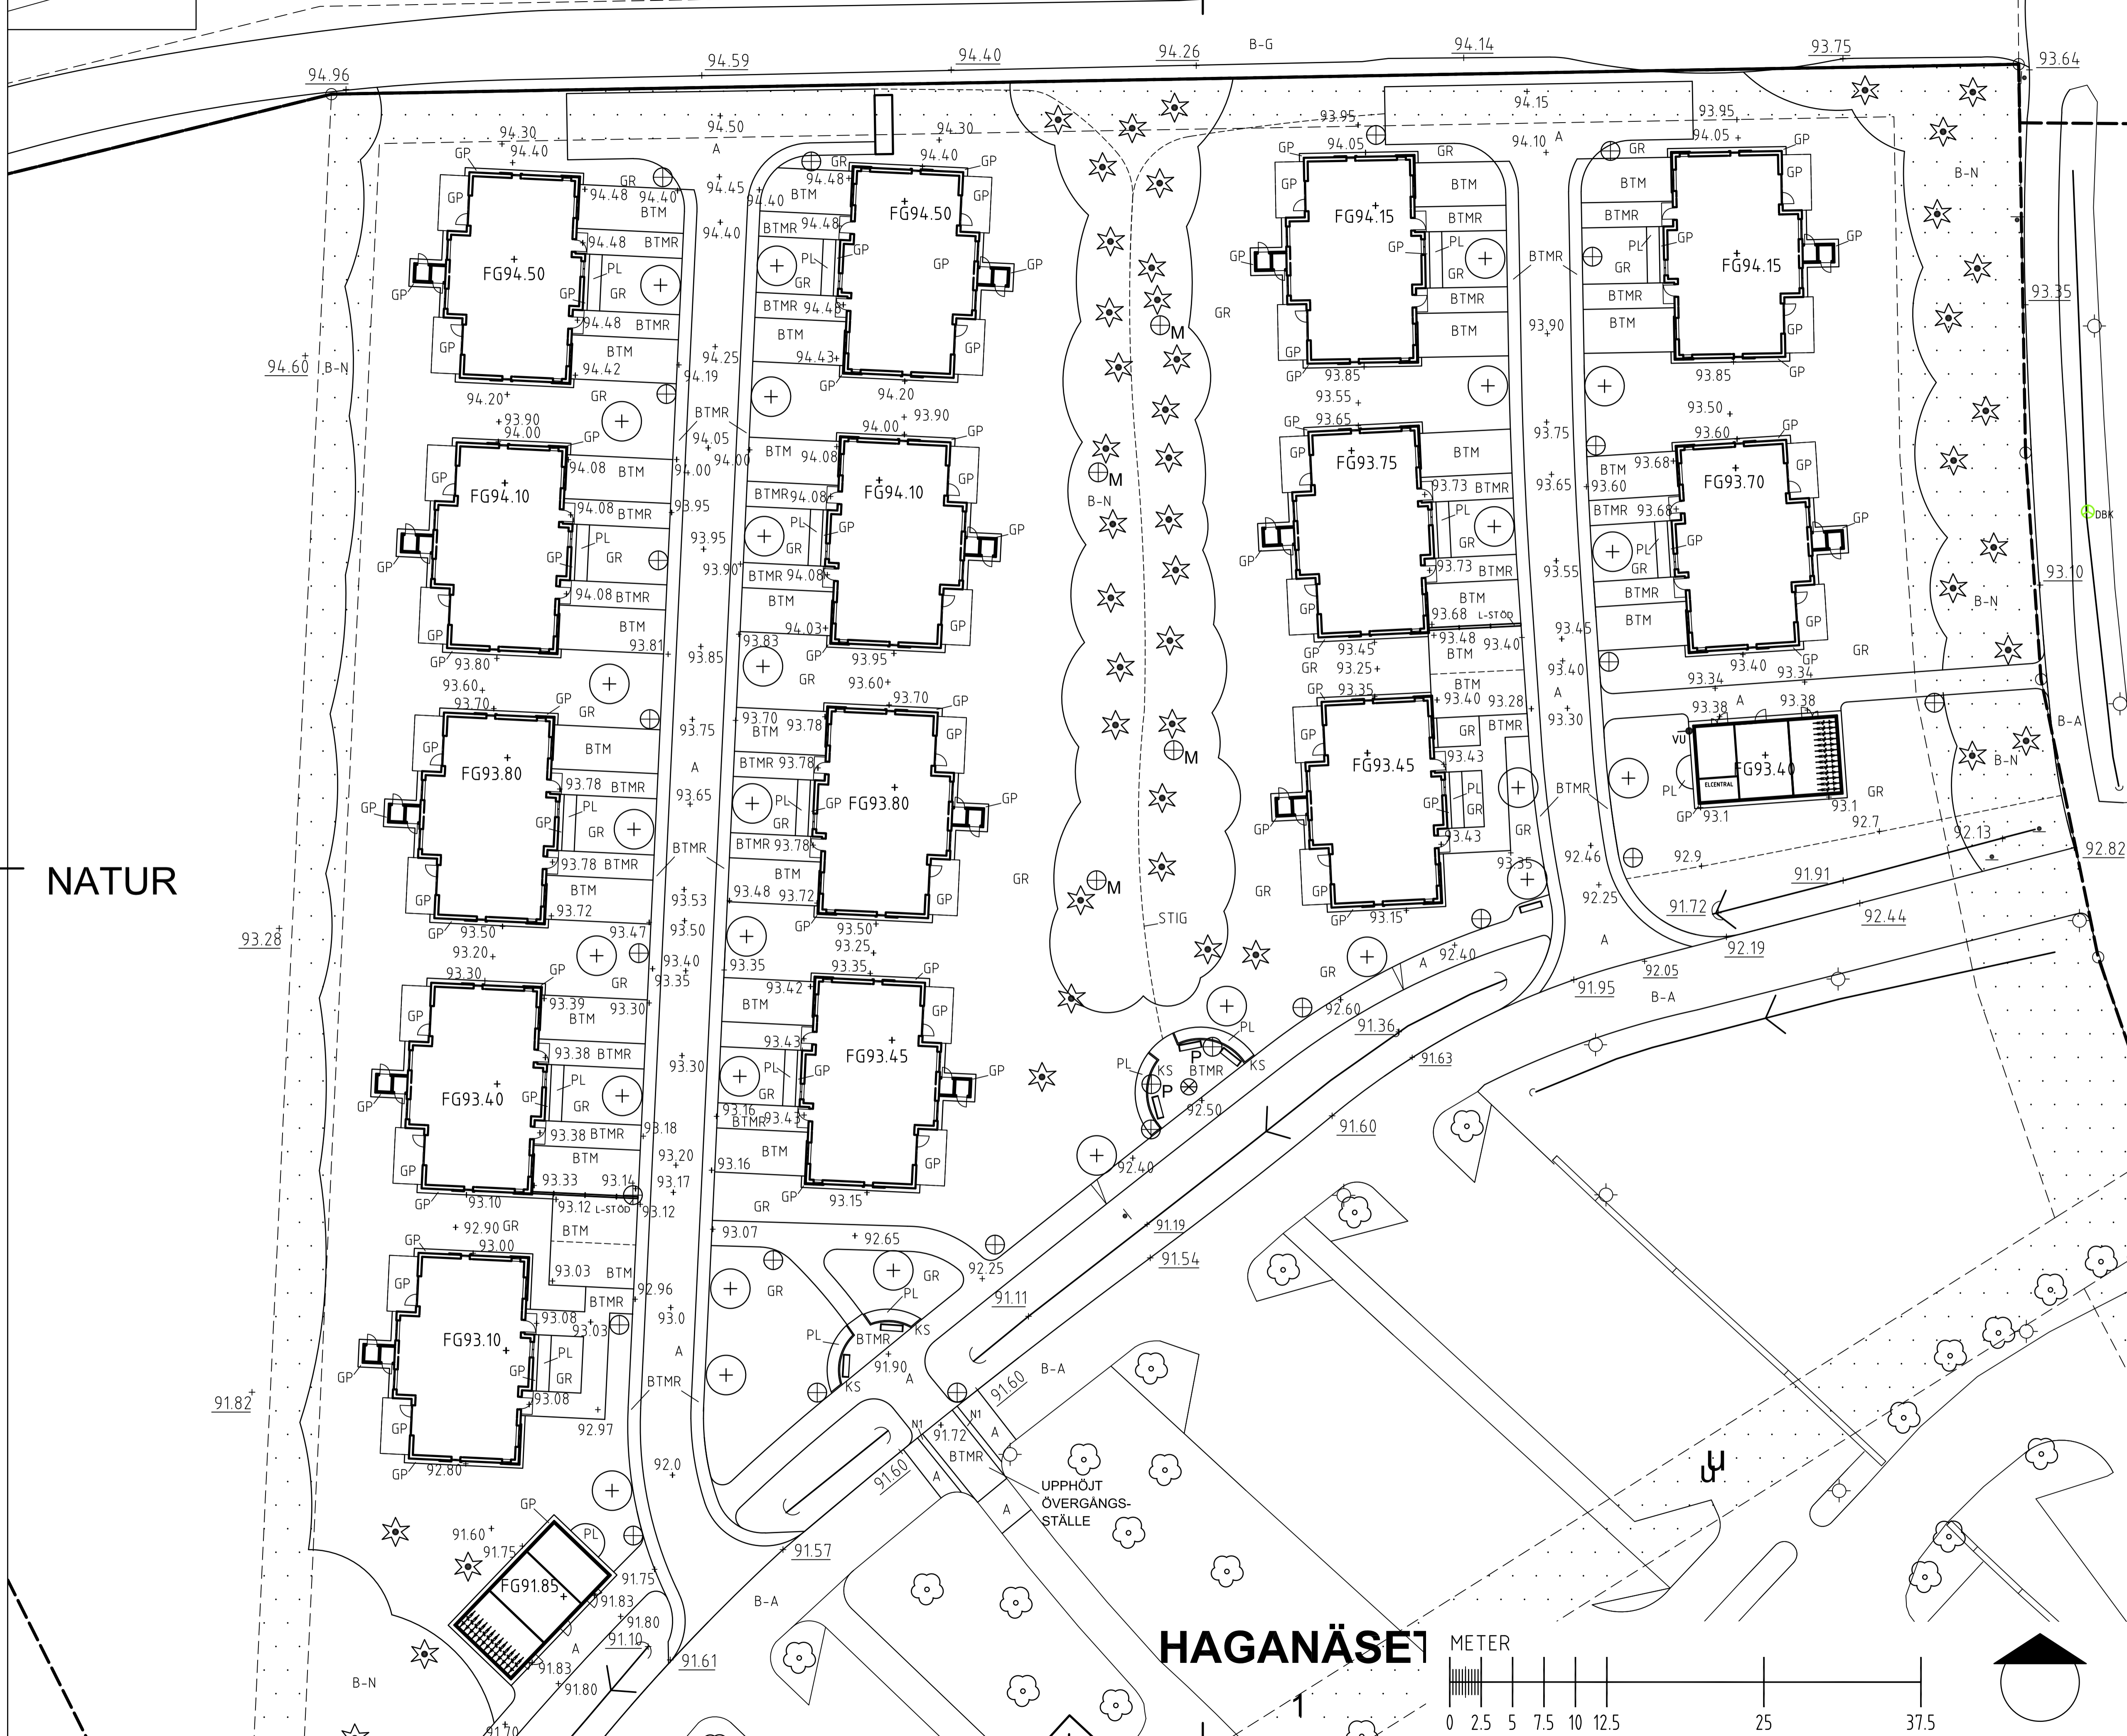

NATUR

HAGANÄSET

METER

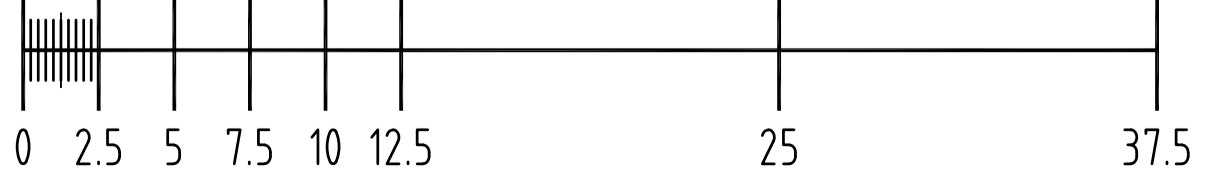

BET	ANT	ÄNDRINGEN AVSER	SIGN	DATUM
PRELIMINÄR HANDLING 2019-11-11				
HAGANÄSET				
KARLSBORG				
Rosenbergsgratan 6 554 51 JÖNKÖPING Tel: 036-16 68 00 www.lmk-dev.se E-post lmk@lmk-dev.se				
UPPDRAG NR	KONSTRUERAD AV	HANDELAGGARE		
1030:2	CH	KH		
DATUM	UPPDRAGSLEDARE			
	KENTH HENRIKSSON			
MARKPLANERINGSPLAN				
SKALA A1	1:250	NUMMER		
SKALA A3	1:500	M16:1		
ORIGINALFORMAT: A1				

PLOTTFIL: GRUNDFIL\_KLP00C1030\_2\ARITDEF\M16\_Tidwg